


amento "Pisa Barros" - Lote 28 - Desenhos para obra

1.05	1.20	0.95	0.90	0.45	0.50	0.40	1.10	0.40	0.50	0.45	0.90	0.95	1.20	1.05
------	------	------	------	------	------	------	------	------	------	------	------	------	------	------

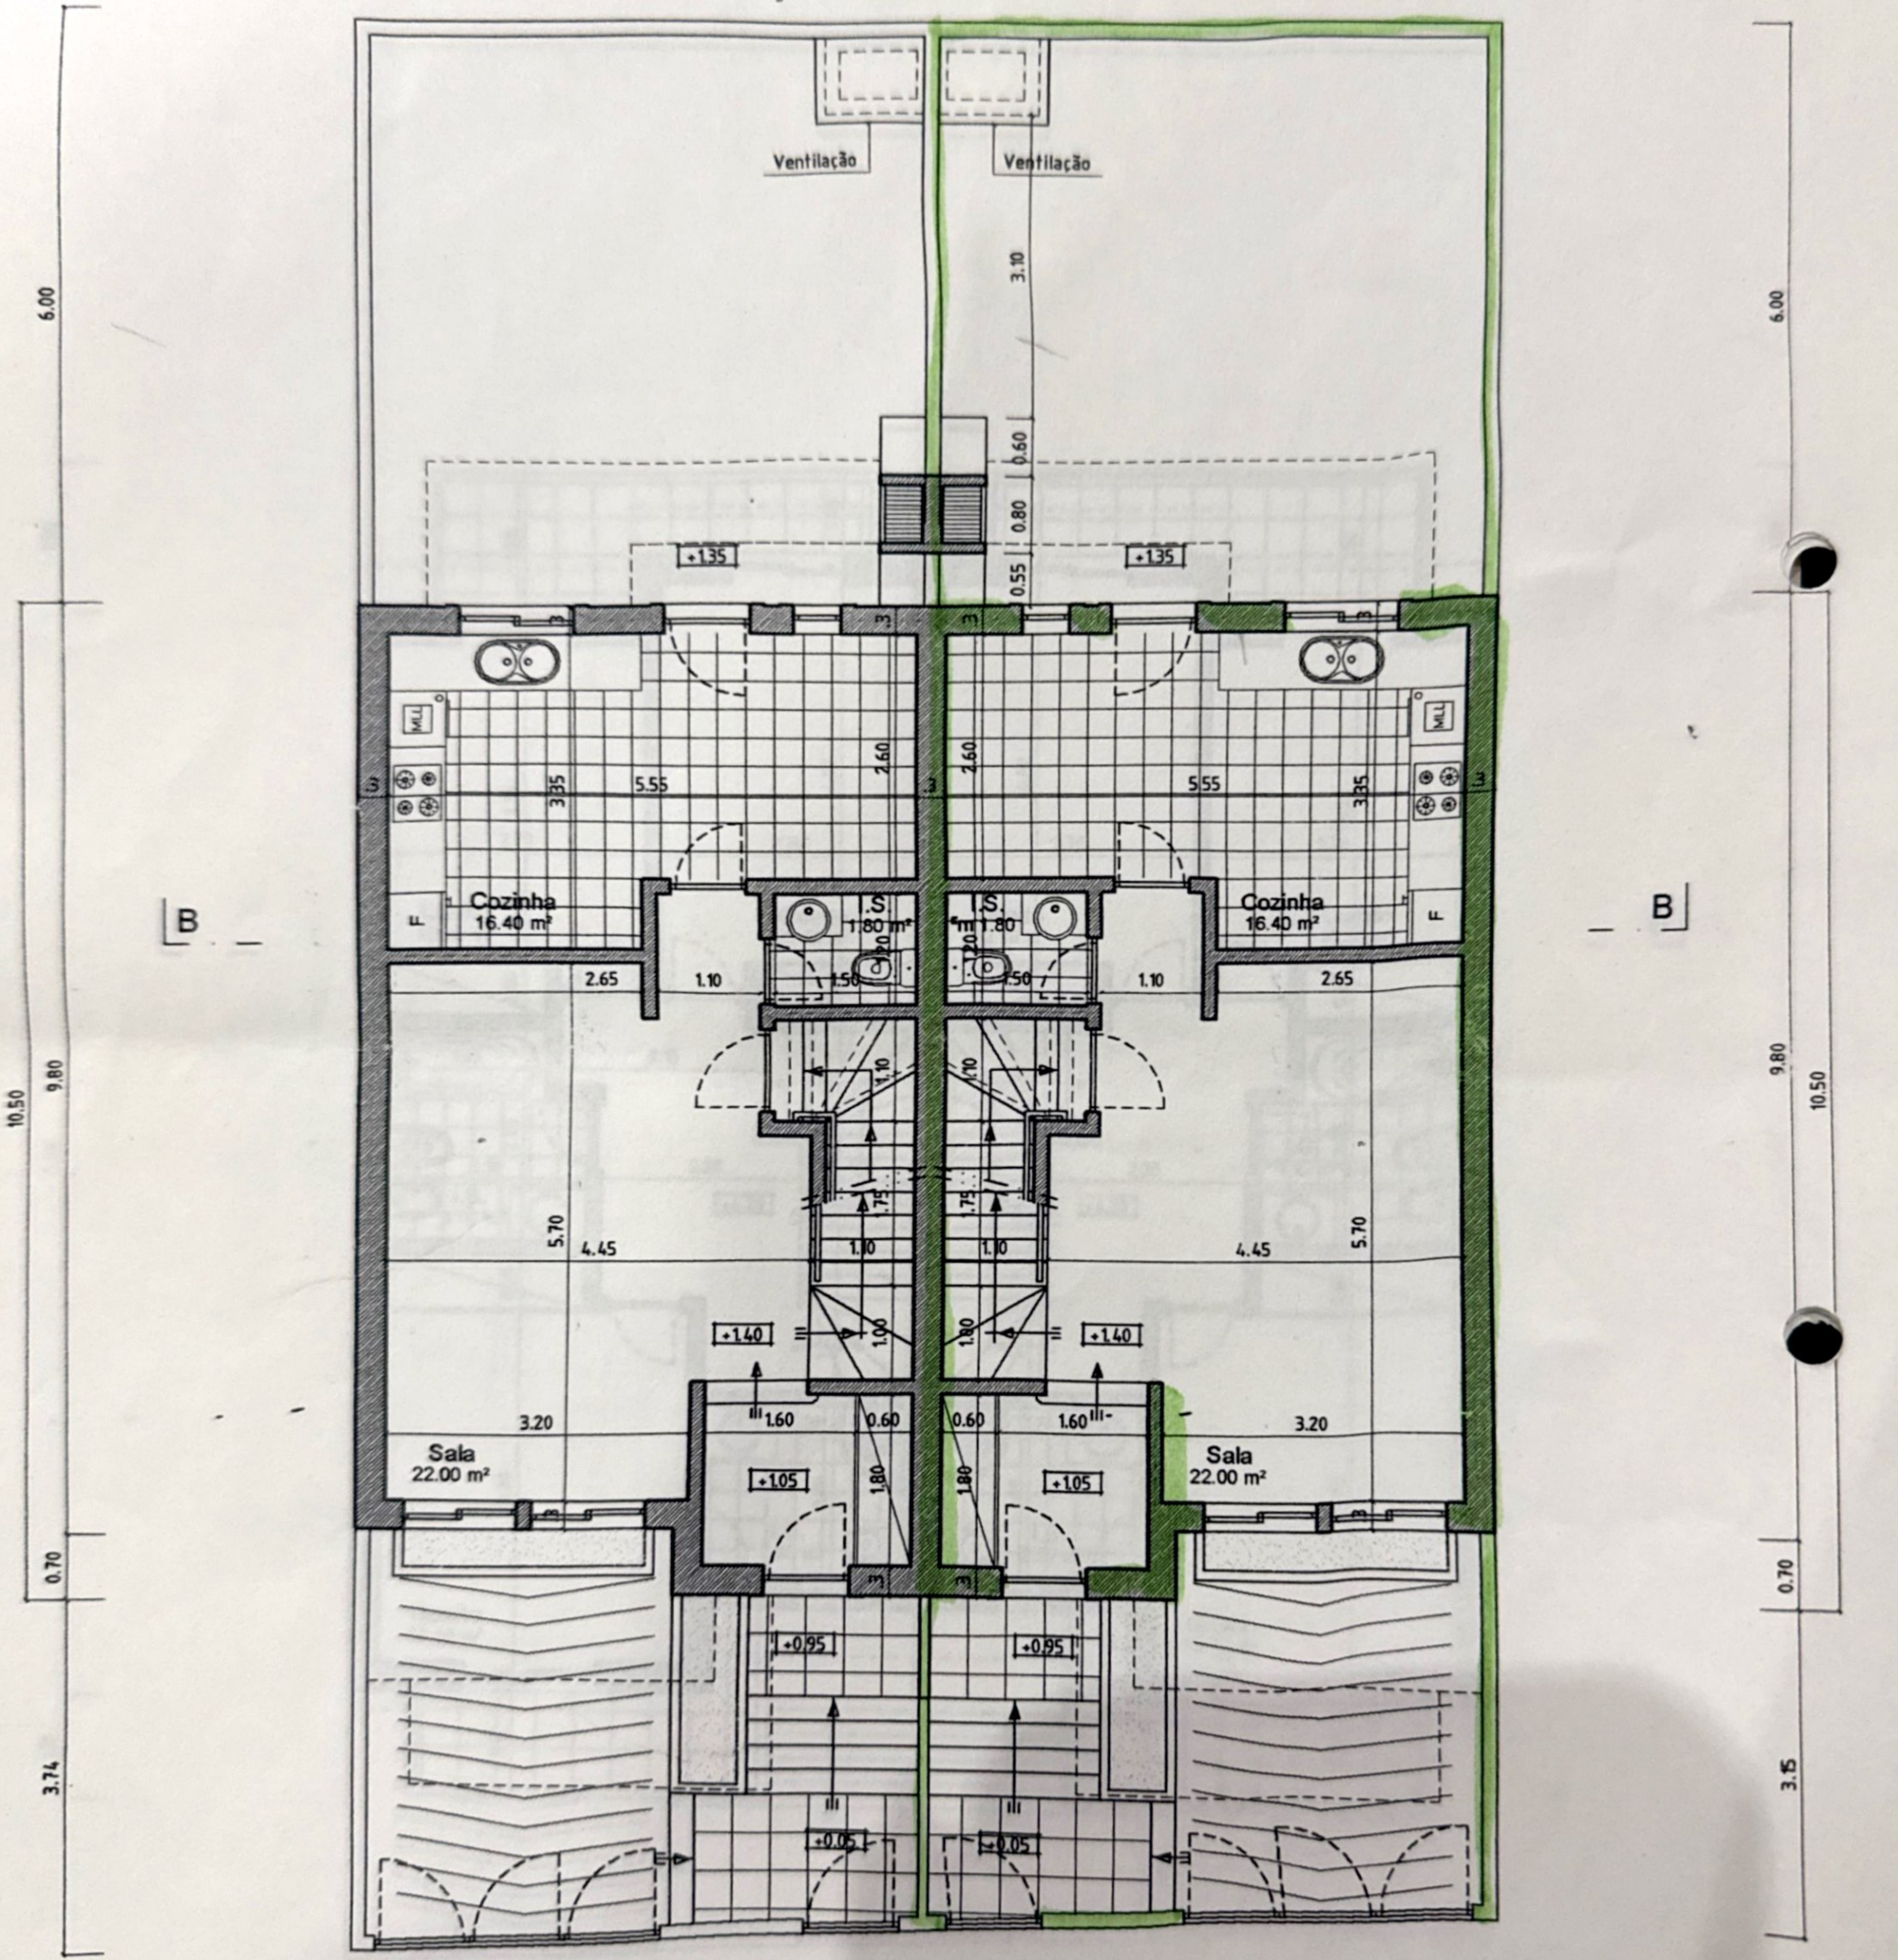

6.00  
10.50  
9.80  
0.70  
3.74

6.00  
9.80  
10.50  
0.70  
3.74

0.50	1.20	1.20	0.3	0.95	0.90	1.60	0.90	0.95	0.3	1.20	1.20	0.50
3.35			5.30						3.35			
12.00												


Piso 0



Imagem "Pisa Barros" - Lote 28 - Desenhos para obra

1.05	1.20	0.60	1.05	1.20	0.35	1.10	0.35	1.20	1.05	0.60	1.20	1.05
12.00												

A

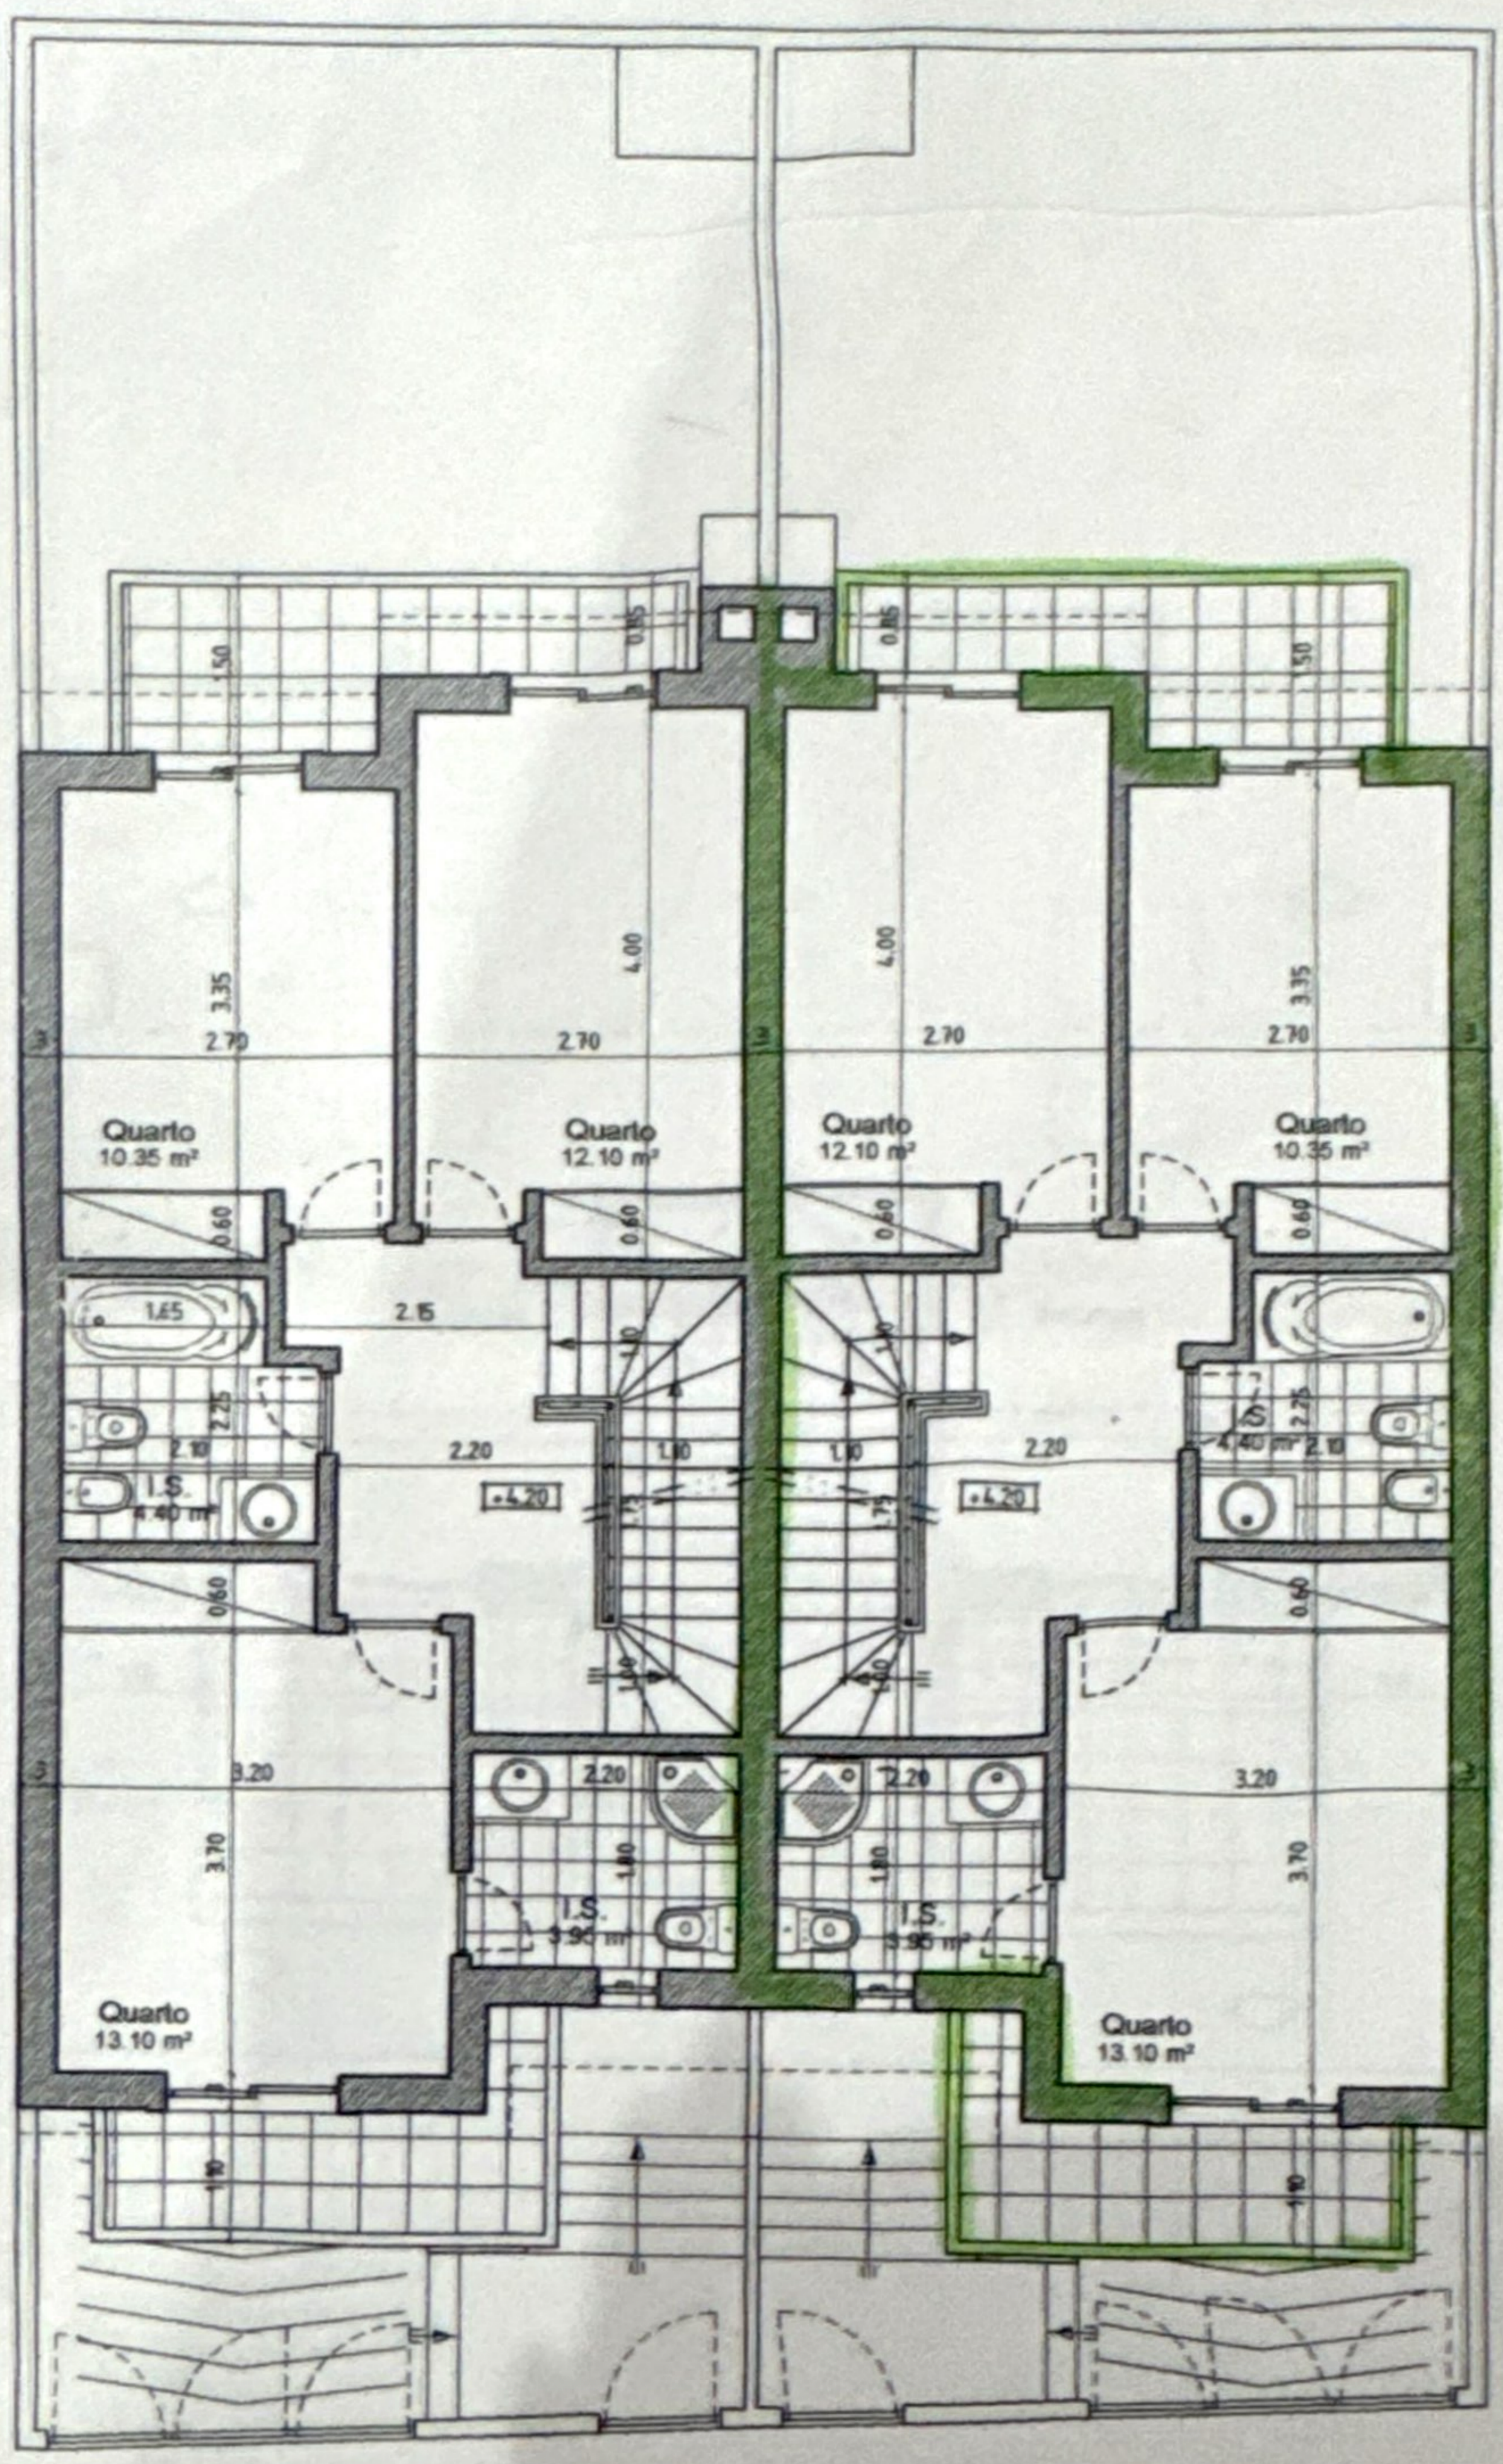

B

B

1.50	11.40	1.10
------	-------	------

1.50	11.40	1.10
------	-------	------


A

Piso 1

1.20	1.40	1.20	0.90	0.50	1.60	0.50	0.90	1.20	1.40	1.70
3.80			4.40				4.30			
12.50										



A

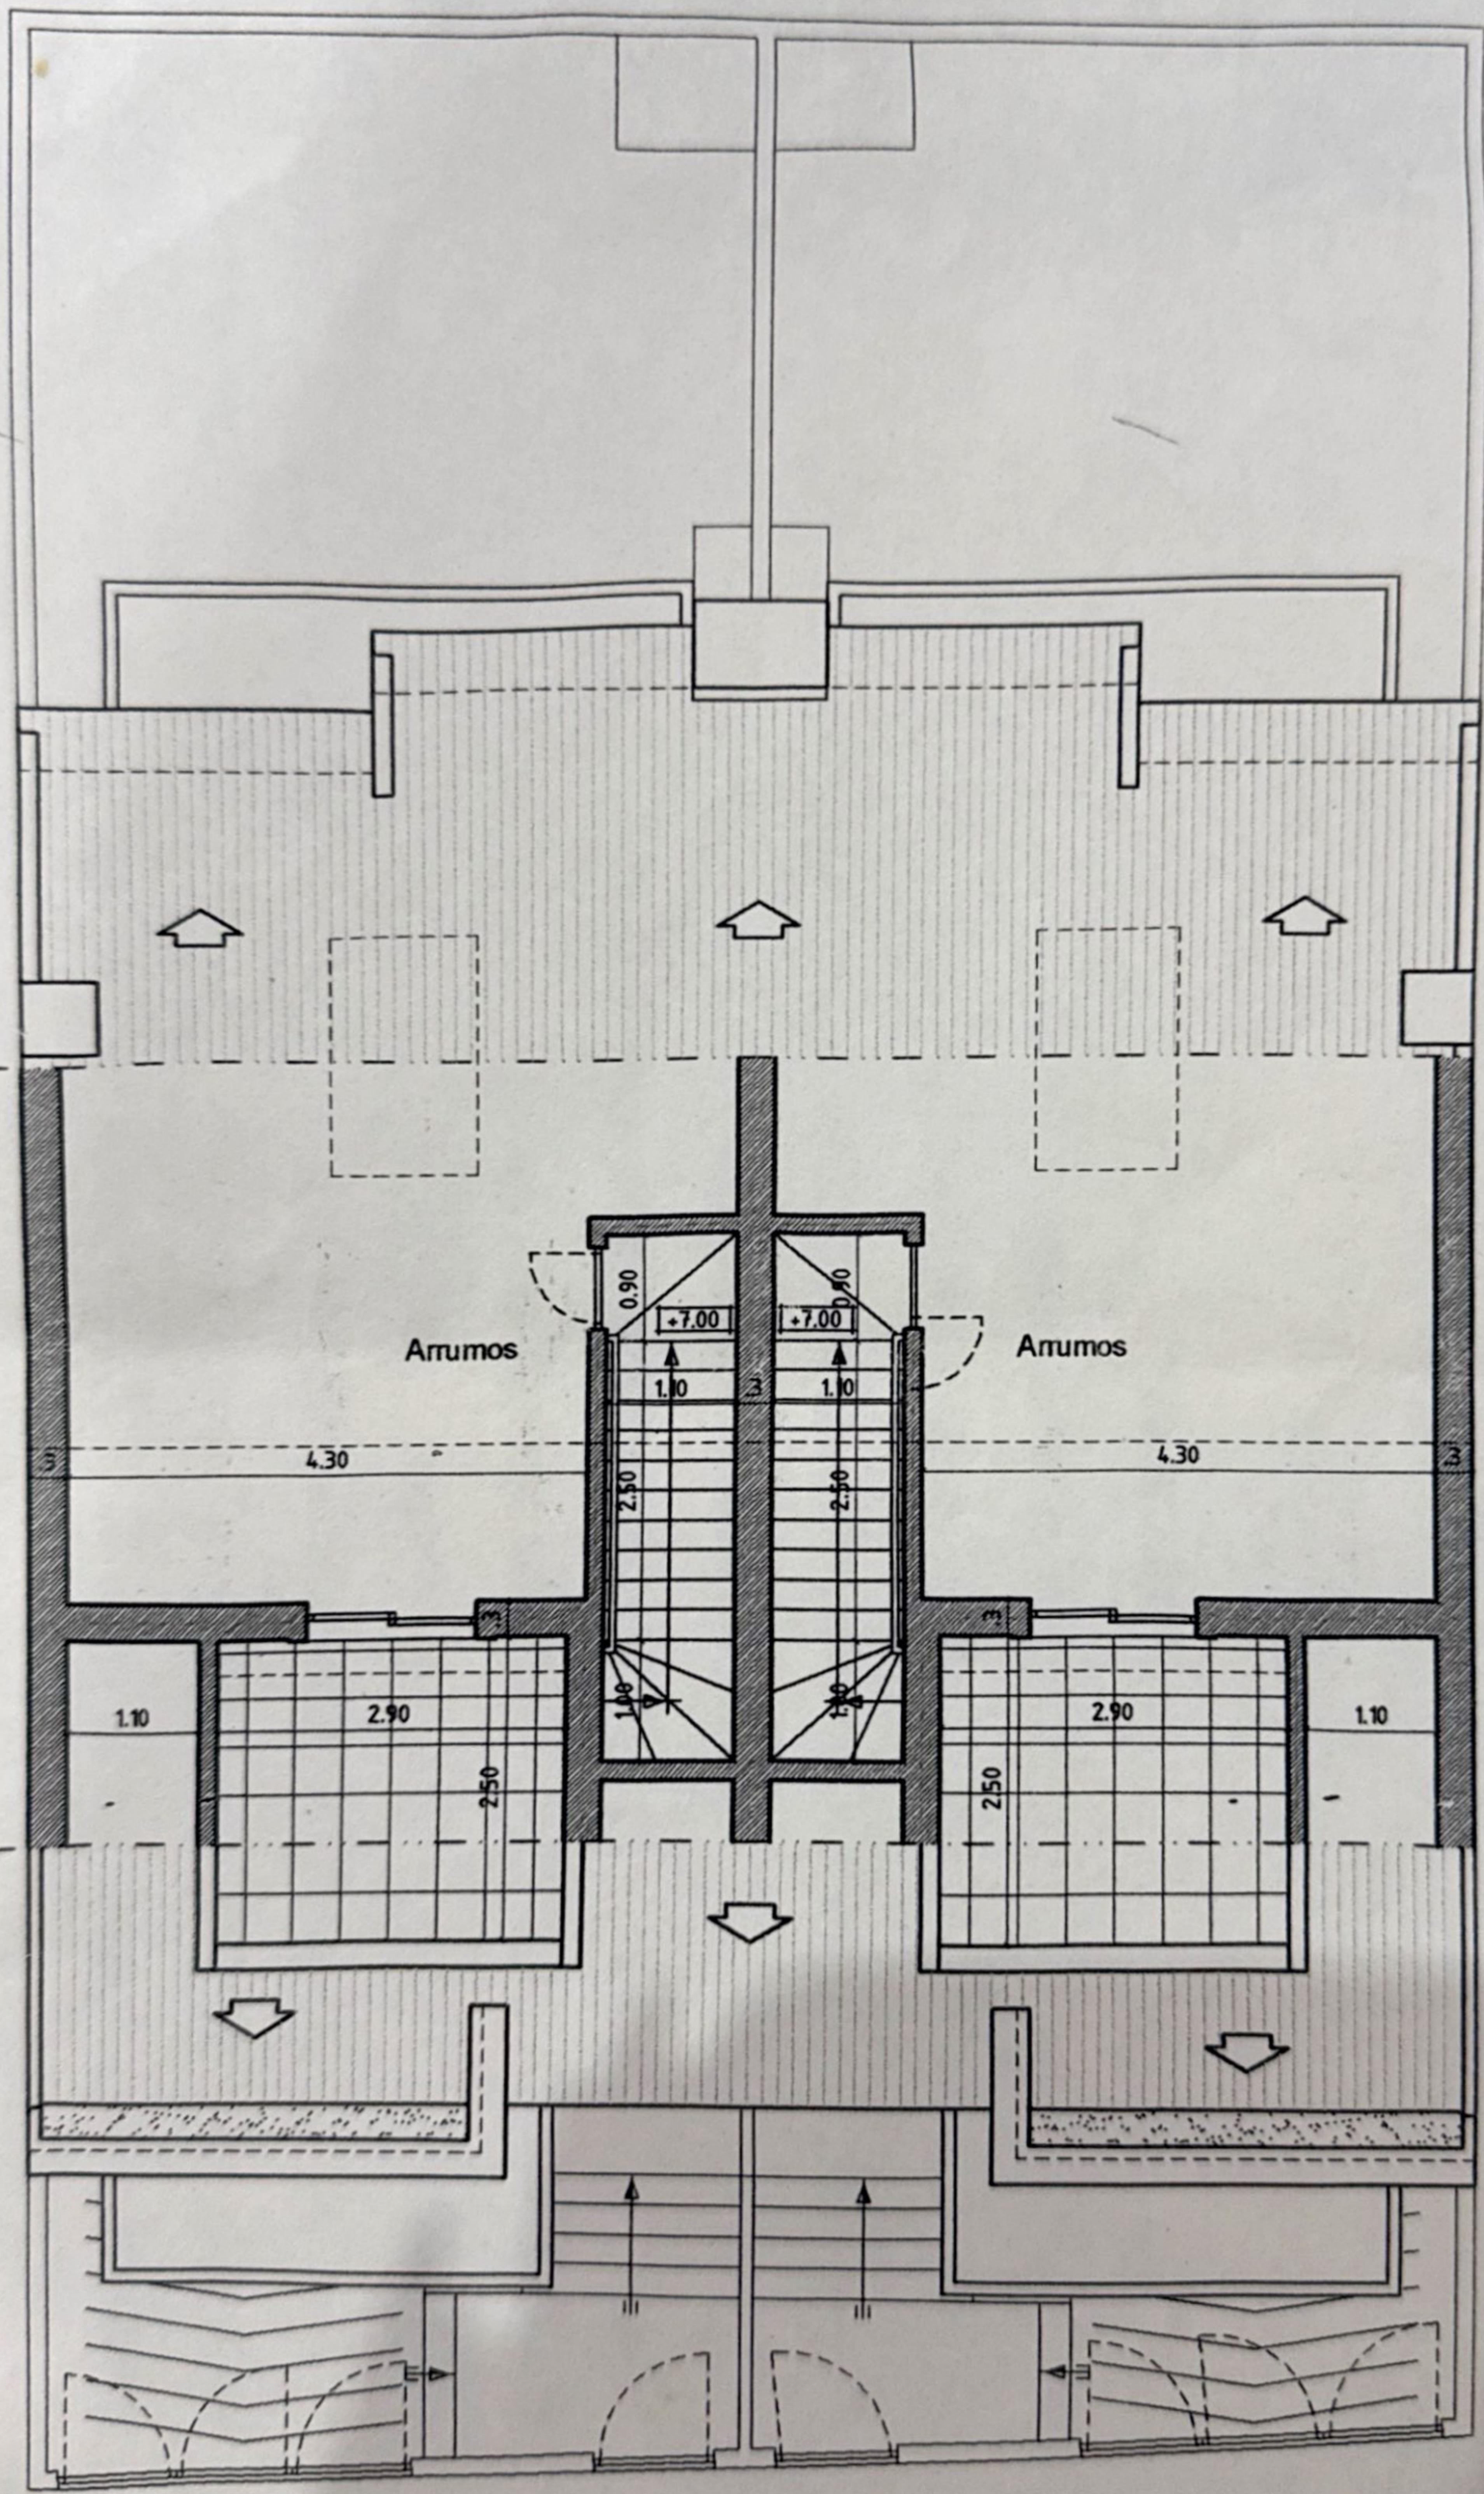

B

B

Arrumos

Arrumos

A

Aprov. Cobertura

1.55	0.75	1.40	0.75	2.90	3.10	0.75	1.40	0.75	2.90	1.55
12.00										